



РОССИЙСКАЯ ФЕДЕРАЦИЯ
ОРЛОВСКАЯ ОБЛАСТЬ

АДМИНИСТРАЦИЯ МЦЕНСКОГО РАЙОНА

ПОСТАНОВЛЕНИЕ

08 июля 2021.
г. Мценск

№ 289

О разрешении на размещение объектов

В соответствии с Земельным кодексом Российской Федерации, Федеральным законом от 25 октября 2001 года № 137 - ФЗ «О введении в действие Земельного кодекса Российской Федерации», Федеральным законом от 06.10.2003 № 131 – ФЗ «Об общих принципах организации местного самоуправления в Российской Федерации», Постановлением Правительства Орловской области от 07.08.2015 № 366 «Об утверждении порядка и условий размещения объектов на землях или земельных участках, находящихся в государственной или муниципальной собственности, на территории Орловской области без предоставления земельных участков и установления сервитутов», Уставом Мценского района Орловской области, а также рассмотрев обращение от 30.06.2021 №01-28-05/1324 генерального директора акционерного общества «Орелоблэнерго» (далее АО «Орелоблэнерго») Злобина Н. В. о предоставлении разрешения на размещение объектов без предоставления земельных участков и установления сервитутов, администрация Мценского района **п о с т а н о в л я е т:**

1. Разрешить АО «Орелоблэнерго» использование земельных участков из земель государственная собственность, на которые не разграничена, категория земель: земли населенных пунктов, расположенных в кадастровом квартале 57:11:1640101, 57:11:0030201, 57:11:1640201 местоположение: Российская Федерация, Орловская область, Мценский район, Подберезовское сельское поселение, п. Казанский, ул. Солнечная, пер. Солнечный для размещения линии электропередачи классом напряжения 35 кВ, а также связанные с ними трансформаторные подстанции в целях улучшения качества электроснабжения.

2. При проведении работ, указанных в пункте 1 настоящего постановления, АО «Орелоблэнерго» привести территорию в состояние, пригодное для использования в соответствии с разрешенным использованием, выполнить необходимые работы по рекультивации земель.

3. Разрешение на использование земельного участка указанного в пункте 1 настоящего постановления действительно 3 месяца, с даты подписания настоящего постановления.

4. Общему отделу администрации Мценского района (О. С. Стамбурской) разместить настоящее постановление на официальном сайте администрации Мценского района.

5. Контроль за исполнением постановления возложить на Управление по муниципальному имуществу Мценского района (Е. Е. Чумакова).

Глава Мценского района




И. А. Грачев

Схема границ

Объект: Линии электропередачи классом напряжения до 35 кВ, а также связанные с ними трансформаторные подстанции, распределительные пункты и иное предназначенное для осуществления передачи электрической энергии оборудование, для размещения которых не требуется разрешения на строительство
 Местоположение земельного участка, на котором планируется размещение объекта: РФ, Орловская область, р-н Мценский, с/п Подберезовское, п Казанский, ул Солнечная, пер. Солнечный.
 Кадастровый номер земельного участка, на котором планируется размещение объекта или кадастровый квартал: 57:11:1640101, 57:11:0030201, 57:11:1640201
 Площадь предполагаемого места размещения объекта: 3У1 - 2491 кв.м.
 Категория земель, на которых планируется размещение объекта: земли населенных пунктов
 Вид разрешенного использования земельного участка, на котором планируется размещение объекта:
 Сведения об обеспеченности подъездными путями к объекту: доступ к объекту посредством земель общего пользования
 Сведения об охраняемых объектах (природных, объектах культурного наследия и т.д.) сведения отсутствуют
 Сведения об охранных, санитарно-защитных и иных (в том числе проектируемых) зонах с особыми условиями использования территорий, которые установлены в границах предполагаемого места размещения объекта: сведения отсутствуют
 Сведения об инженерных сетях, коммуникациях и сооружениях, которые расположены на землях или земельном участке: ливневая канализация, канализация, водоснабжение, электроснабжение, газоснабжение
 Сведения об объектах недвижимости, которые расположены на землях или земельном участке (в том числе кадастровый номер или иной номер): объекты отсутствуют
 Система координат: МСК 57, Масштаб 1:4000
 Условный номер земельного участка: :3У1
 Система координат МСК 57
 Масштаб 1:4000

Сведения о характерных точках границ и частях границ предполагаемого места размещения объекта

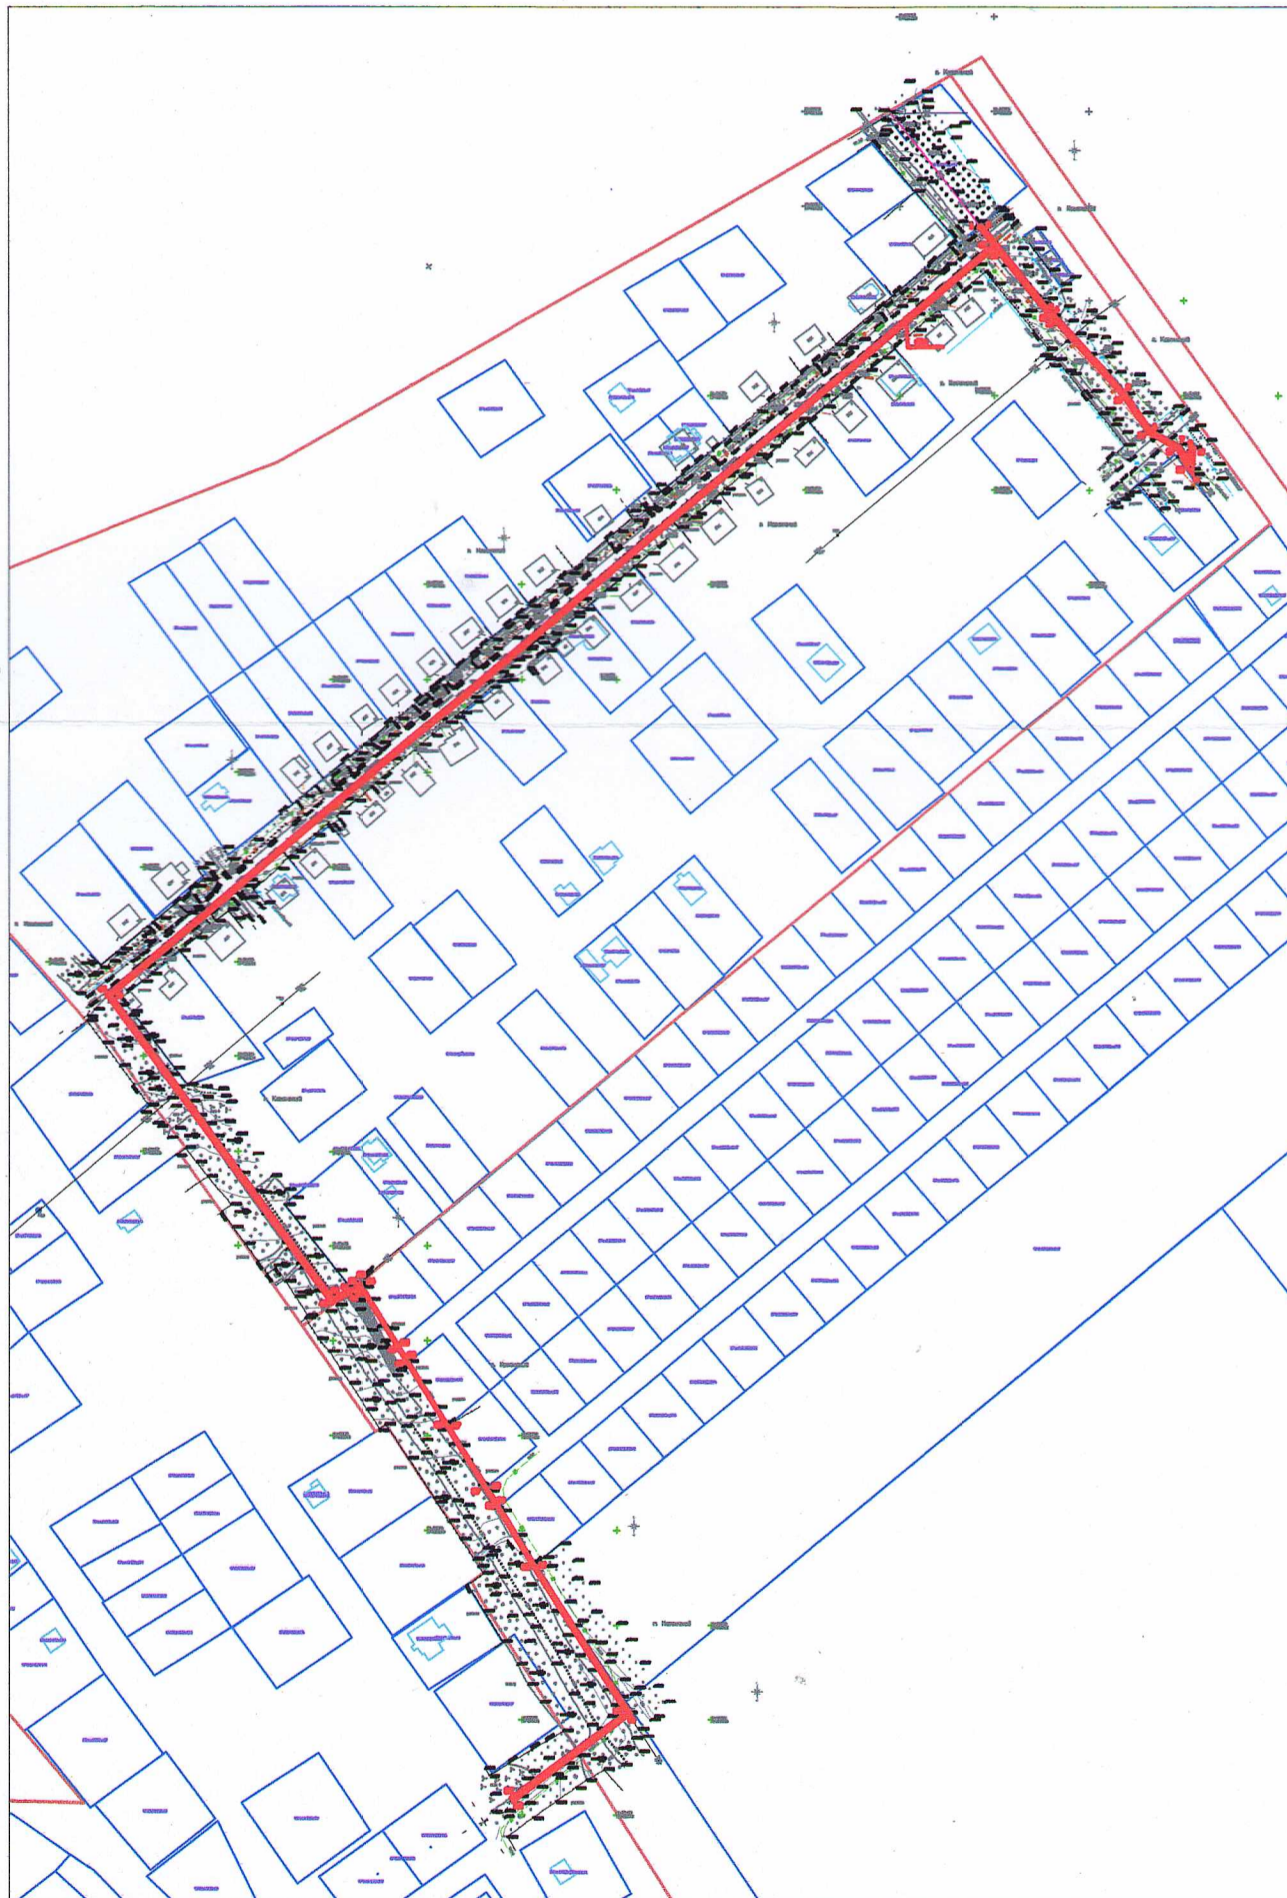

Обозначение характерных точек границы	Координаты		От т. до т.		Длина, м
	X	Y	1	2	
1	2	3	1	2	2.0
Площадь: 2491 кв.м					
1	1324291.81	391938.84	1	2	2.0
2	1324293.33	391940.14	2	3	59.4
3	1324330.10	391893.49	3	4	0.5
4	1324330.46	391893.77	4	5	57.8
5	1324369.54	391851.14	5	6	23.1
6	1324382.58	391832.06	6	7	17.9
7	1324398.14	391823.28	7	8	10.3
8	1324403.07	391814.26	8	9	8.5
9	1324403.66	391822.77	9	10	2.0
10	1324405.66	391822.63	10	11	13.8
11	1324404.70	391808.83	11	12	3.9
12	1324402.15	391811.77	12	13	11.5
13	1324396.66	391821.82	13	14	17.8
14	1324381.19	391830.55	14	15	23.4
15	1324367.97	391849.89	15	16	55.8
16	1324330.24	391891.05	16	17	0.6
17	1324329.77	391890.68	17	18	47.3
18	1324300.48	391927.84	18	19	612.6
19	1323833.14	391531.79	19	20	197.9
20	1323950.06	391372.15	20	21	10.9
21	1323959.66	391377.35	21	22	0.6
22	1323960.03	391376.88	22	23	5.7
23	1323964.36	391380.55	23	24	0.3
24	1323964.52	391380.30	24	25	37.4
25	1323984.23	391348.55	25	26	11.5
26	1323990.27	391338.81	26	27	39.1
27	1324010.90	391305.57	27	28	39.0
28	1324031.47	391272.44	28	29	12.0
29	1324037.80	391262.24	29	30	36.1
30	1324056.87	391231.53	30	31	93.3
31	1324107.68	391153.23	31	32	77.5
32	1324045.55	391106.96	32	33	2.0
33	1324044.36	391108.56	33	34	75.6
34	1324105.00	391153.73	34	35	91.5
35	1324056.02	391231.00	35	36	36.2
36	1324036.95	391261.71	36	37	12.0
37	1324030.62	391271.91	37	38	39.0
38	1324010.05	391305.04	38	39	39.1
39	1323989.42	391338.28	39	40	11.4
40	1323983.41	391347.97	40	41	35.9
41	1323964.48	391378.46	41	42	3.9
42	1323961.39	391376.01	42	43	13.5
43	1323949.48	391369.56	43	44	201.5
44	1323830.43	391532.11	44	45	614.5
45	1324299.24	391929.41	45	1	12.0

- Условные обозначения
- - граница кадастрового квартала
 - - красные линии
 - - существующая часть границы, имеющиеся в ГКН сведения о которой достаточны для определения ее на местности
 - - вновь образованная граница земельного участка, сведения о которой достаточны для определения ее на местности
 - 1 - характерная точка границы
 - - границы ЗОУИТ
 - - границы охранных зон существующих инженерных сетей
 - нет - геодезические знаки

Заявитель: _____

АО "Управление разработки градостроительной документации города Орла"			
Директор		А.И.Павловичев	Дата
Гл.инженер		Т.Г.Киселева	
Исполнитель		Т.Н.Шахова	